


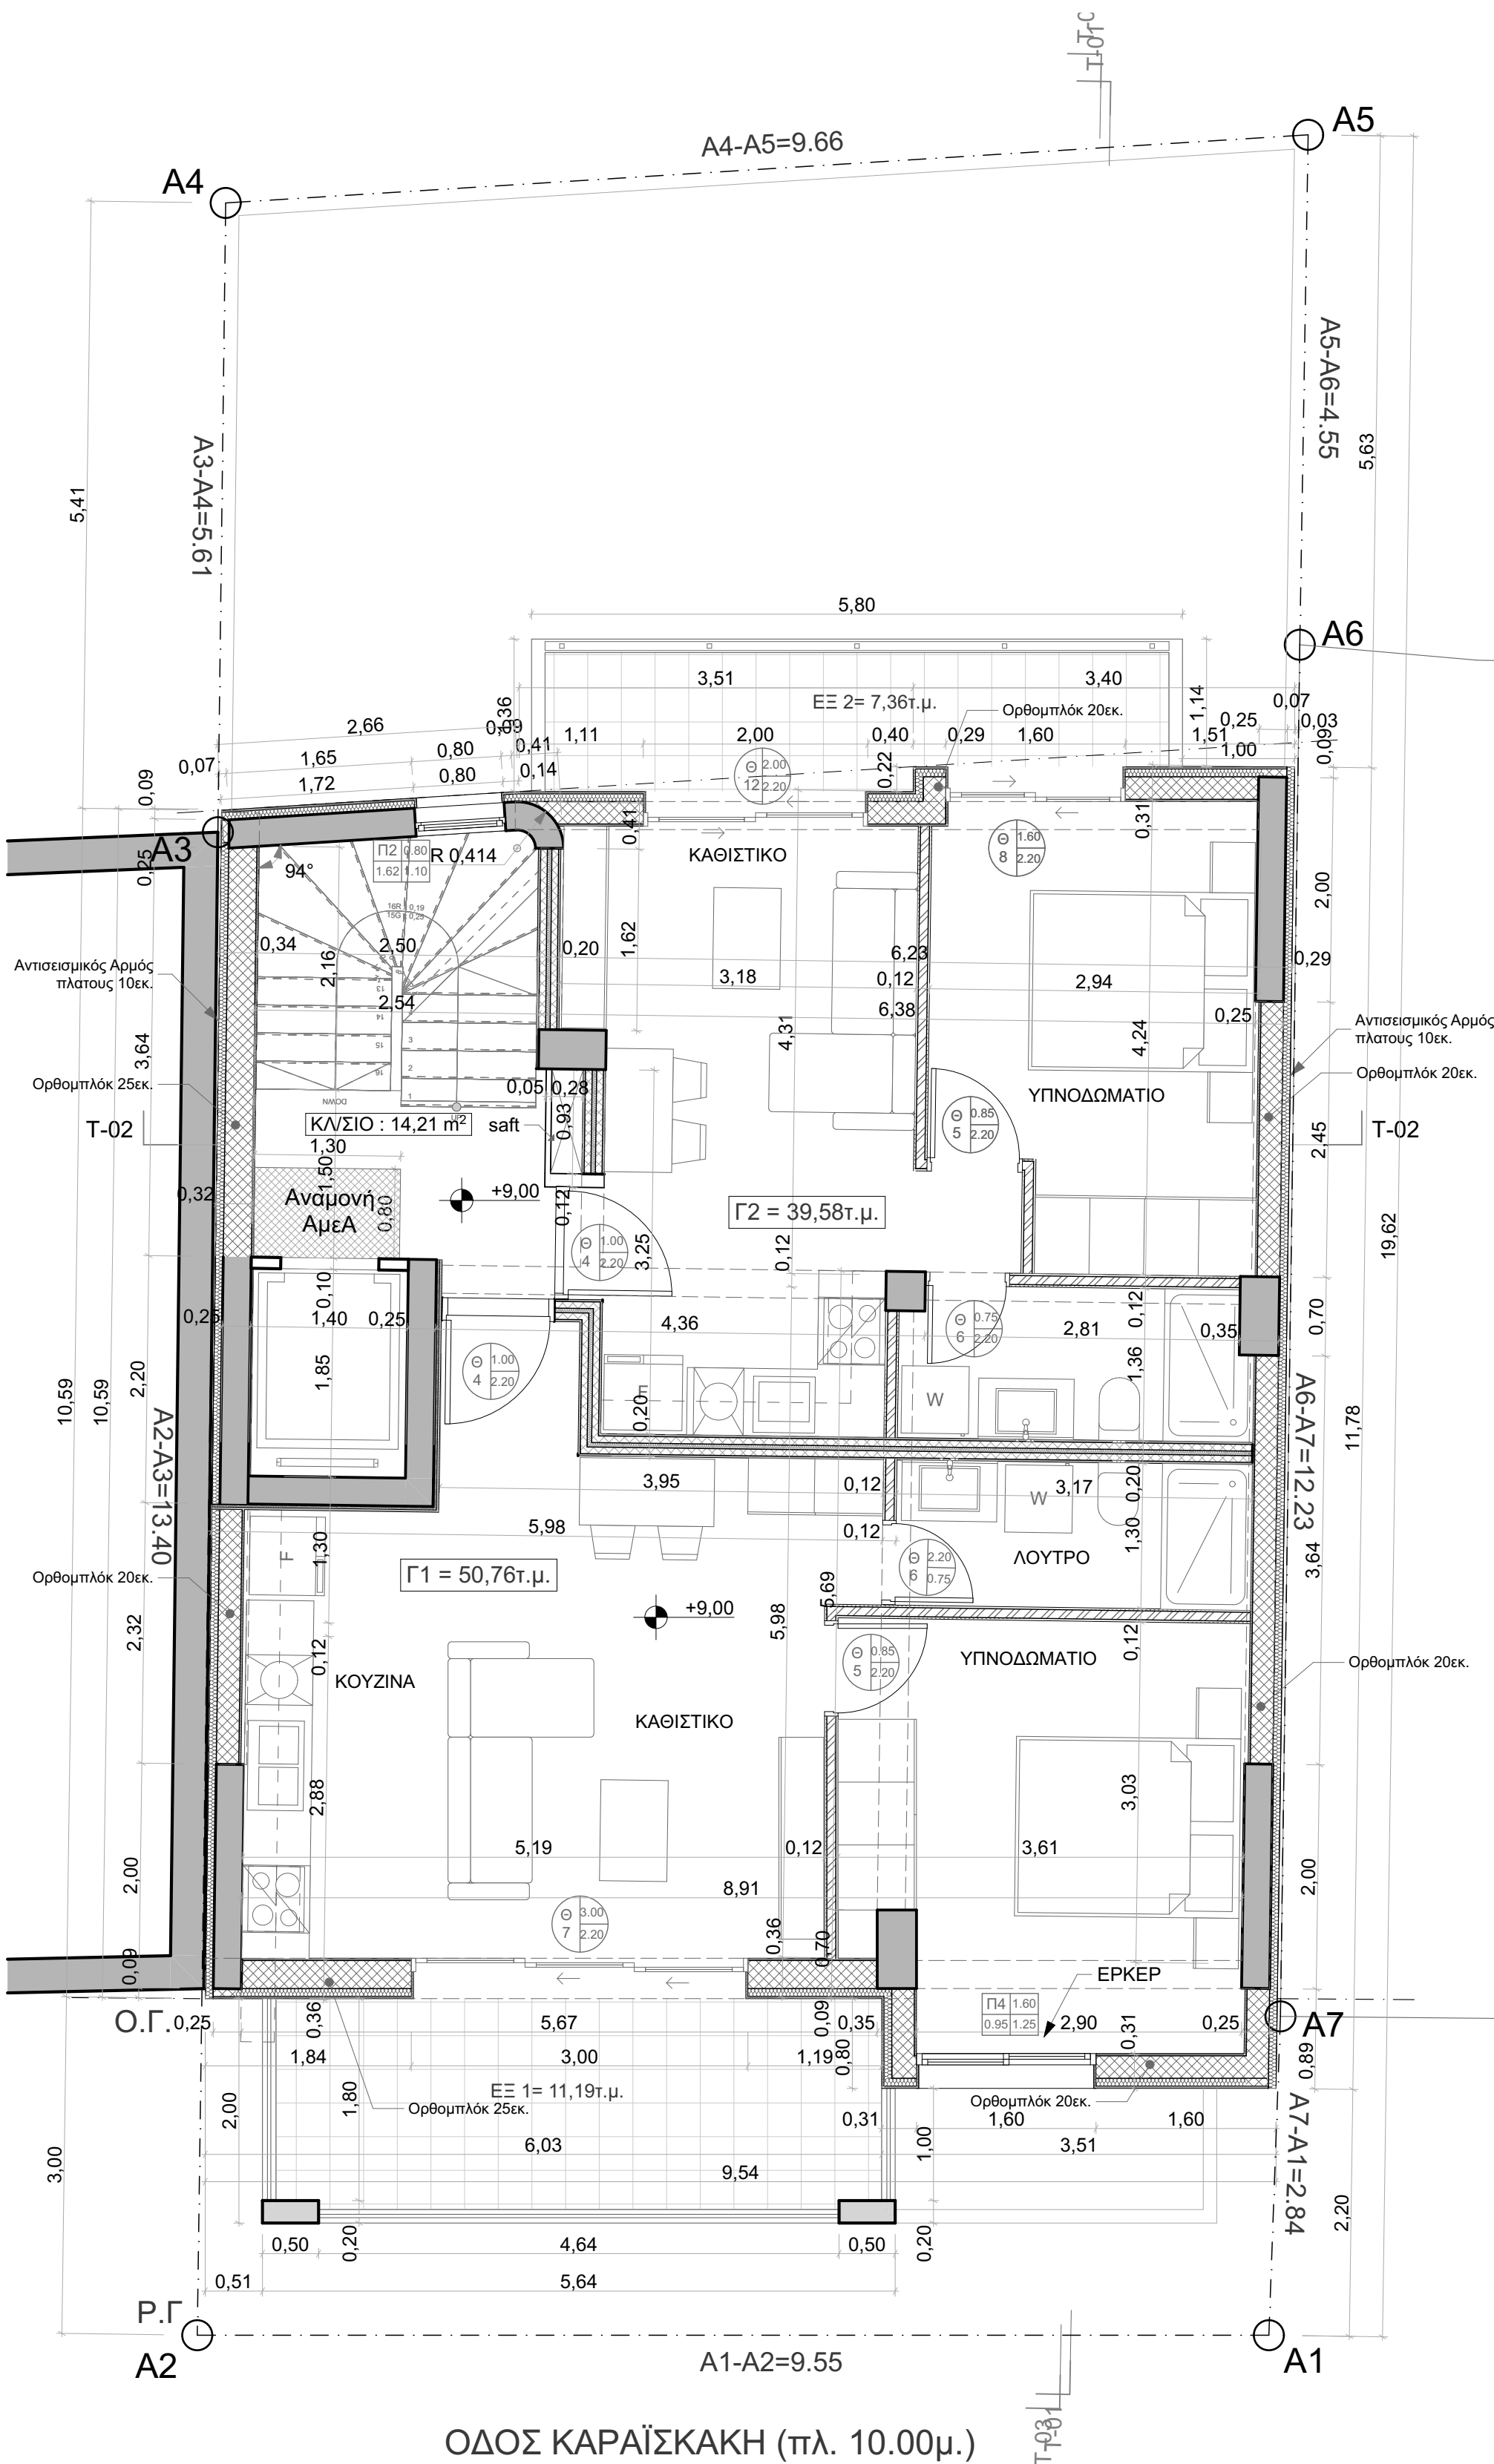

ΕΛΕΓΧΟΣ ΦΩΤΙΣΜΟΥ - ΑΕΡΙΣΜΟΥ

| ΔΙΑΜΕΡΙΣΜΑ Γ1        |           |                    |             |                                    |                                   |                |
|----------------------|-----------|--------------------|-------------|------------------------------------|-----------------------------------|----------------|
| 1                    | 2         | 3                  | 4           | 5                                  | 6                                 | 7              |
| ΧΩΡΟΣ                | Ε (ΧΩΡΟΥ) | Ε (ΠΡΟΣΤΕΓΑΣΜΑΤΟΣ) | = (2) + (3) | = 10% x (4)<br>ΕΛΕΓΧΟΣ<br>ΦΩΤΙΣΜΟΥ | = 5% x (4)<br>ΕΛΕΓΧΟΣ<br>ΑΕΡΙΣΜΟΥ | Ε (ΑΝΟΙΓΜΑΤΩΝ) |
| ΚΟΥΖΙΝΑ<br>ΚΑΘΙΣΤΙΚΟ | 24.47μ²   | -                  | 24.47μ²     | 2.45μ²                             | 1.23μ²                            | < 6.60μ²       |
| ΥΠΝΟΔΩΜΑΤΙΟ          | 13.09μ²   | -                  | 13.09μ²     | 1.31μ²                             | 0.65μ²                            | < 2.00μ²       |

| ΔΙΑΜΕΡΙΣΜΑ Γ2        |           |                    |             |                                    |                                   |                |
|----------------------|-----------|--------------------|-------------|------------------------------------|-----------------------------------|----------------|
| 1                    | 2         | 3                  | 4           | 5                                  | 6                                 | 7              |
| ΧΩΡΟΣ                | Ε (ΧΩΡΟΥ) | Ε (ΠΡΟΣΤΕΓΑΣΜΑΤΟΣ) | = (2) + (3) | = 10% x (4)<br>ΕΛΕΓΧΟΣ<br>ΦΩΤΙΣΜΟΥ | = 5% x (4)<br>ΕΛΕΓΧΟΣ<br>ΑΕΡΙΣΜΟΥ | Ε (ΑΝΟΙΓΜΑΤΩΝ) |
| ΚΟΥΖΙΝΑ<br>ΚΑΘΙΣΤΙΚΟ | 15.68μ²   | -                  | 15.68μ²     | 1.57μ²                             | 0.79μ²                            | < 4.40μ²       |
| ΥΠΝΟΔΩΜΑΤΙΟ          | 11.30μ²   | -                  | 11.30μ²     | 1.13μ²                             | 0.57μ²                            | < 3.52μ²       |

ΔΙΑΓΡΑΜΜΑ ΥΠΟΛΟΓΙΣΜΩΝ  
Γ' ΟΡΟΦΟΥ :

1. ΣΥΝΟΛΙΚΗ ΕΠΙΦΑΝΕΙΑ ΔΙΑΜ/ΤΩΝ: 50,76+39,58 = 89,39μ²
2. ΕΠΙΦΑΝΕΙΑ ΔΙΑΜ/ΤΩΝ ΣΤΟ Σ.Δ. : 79,50μ²
3. ΕΠΙΦΑΝΕΙΑ ΕΡΚΕΡ : 2,76μ²
4. ΕΠΙΦΑΝΕΙΑ ΘΕΡΜΟΠΡΟΣΟΨΗΣ: 1,40μ²
5. ΤΟΙΧΟΠΟΙΕΙΑ ΜΕ ΟΡΘΟΜΠΛΟΚ: 5,73μ²
6. ΕΜΒΑΔΟΝ ΕΞΩΣΤΩΝ : 18,55μ²
7. ΟΓΚΟΣ ΓΙΑ ΤΟΝ Σ.Ο. Γ' ΟΡΟΦΟΥ : 299,34μ³

ΕΡΓΟ:  
ΝΕΑ ΕΠΤΑΩΡΟΦΗ ΟΙΚΟΔΟΜΗ  
ΜΕ ΠΥΛΩΤΗ ΚΑΙ ΥΠΟΓΕΙΟ  
ΕΝΗΜΕΡΩΣΗ ΦΑΚΕΛΟΥ

ΕΡΓΟΔΟΤΗΣ:  
ΥΙΟΙ Δ. ΜΑΡΚΑΚΗ Ο.Ε.


Θ Ε Σ Η:  
ΟΔΟΣ ΚΑΡΑΪΣΚΑΚΗ 16  
ΔΗΜΟΣ ΖΩΓΡΑΦΟΥ, Ο.Τ. 493

ΜΕΛΕΤΗΤΗΣ:  
ΝΙΚΗΤΑΣ ΜΑΡΚΑΚΗΣ  
ΠΟΛΙΤΙΚΟΣ ΜΗΧΑΝΙΚΟΣ

ΘΕΜΑ ΣΧΕΔΙΟΥ:

ΒΟΡΡΑΣ:

ΚΑΤΟΨΗ  
Γ' ΟΡΟΦΟΥ

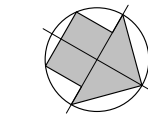

ΑΡΙΘΜΟΣ  
ΣΧΕΔΙΟΥ:

A5

ΚΛΙΜΑΚΑ: 1:50

ΗΜΕΡΟΜΗΝΙΑ: ΟΚΤΩΒΡΙΟΣ 2025

ΣΦΡΑΓΙΔΑ: ΥΠΟΓΡΑΦΗ:

ΝΙΚΗΤΑΣ Δ. ΜΑΡΚΑΚΗΣ  
ΔΙΠΛΩΜ. ΠΟΛΙΤΙΚΟΣ ΜΗΧΑΝΙΚΟΣ  
ΕΘΝΙΚΟΥ ΜΕΤΣΟΒΙΟΥ ΠΟΛΥΤΕΧΝΕΙΟΥ  
ΜΕΛΟΣ Τ.Ε.Ε. - ΑΡΙΘΜΟΣ ΜΗΤΡΩΟΥ 68712  
ΜΠΙΣΚΙΝΗ 85 - ΖΩΓΡΑΦΟΥ ΤΗΛ: 210 7701744  
ΑΦΜ: 034563413 - ΔΟΥ: ΖΩΓΡΑΦΟΥ

Κ Δ Μ :